Схема расположения демонтируемого лестничного марша НШ3 № 1



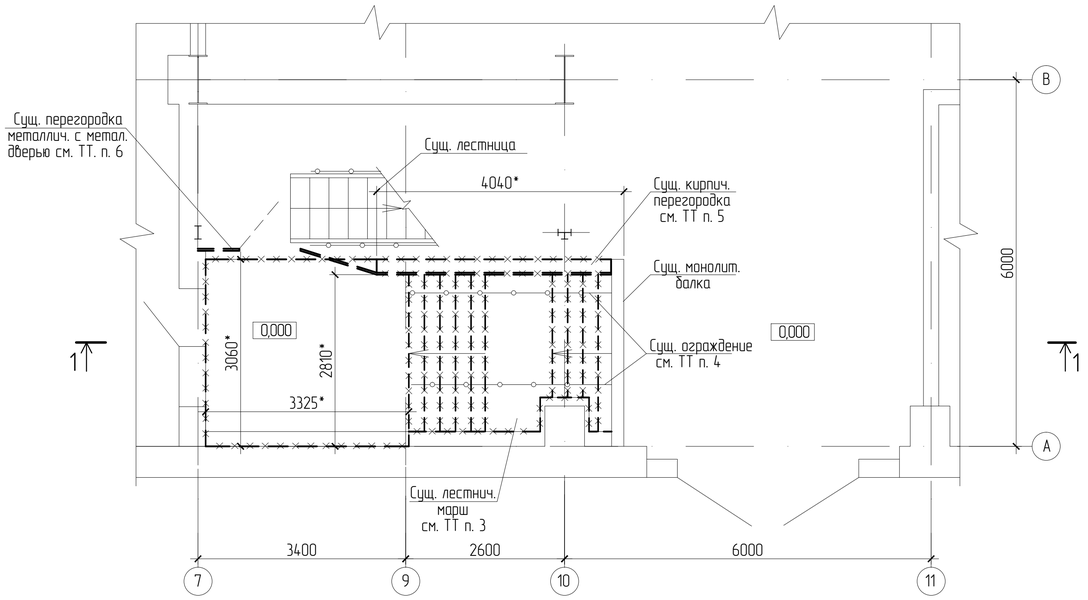



Схема расположения демонтируемого лестничного марша НШ3 № 2

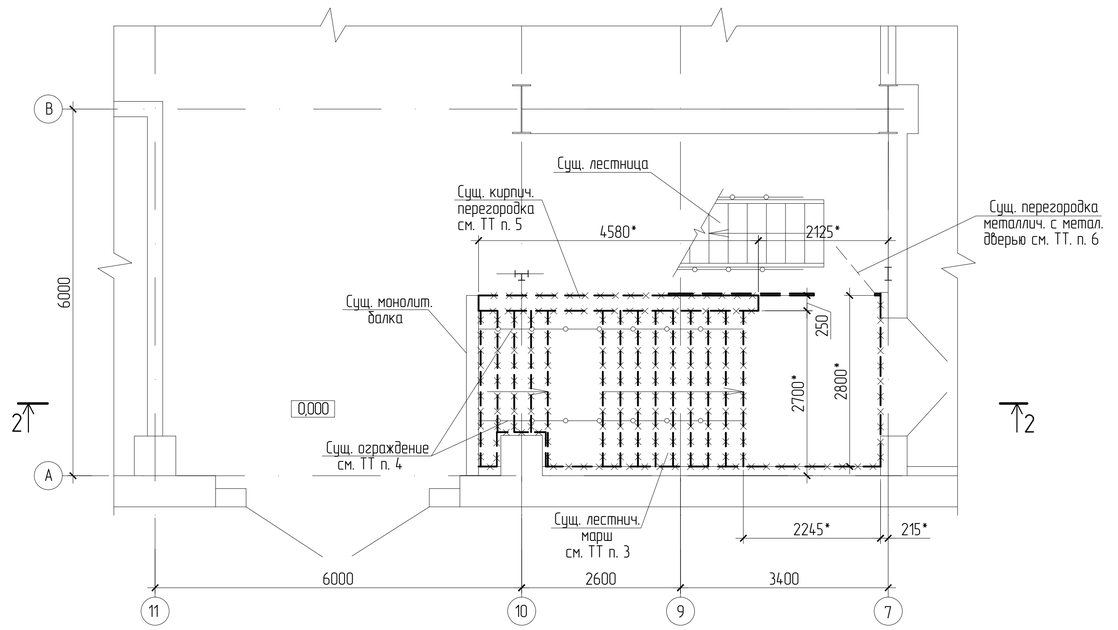

Разрез 1–1

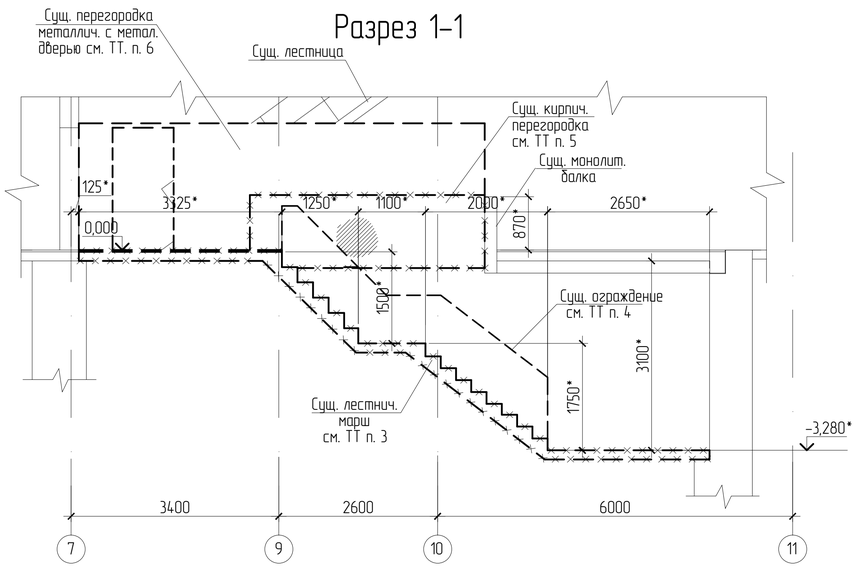

Разрез 2–2

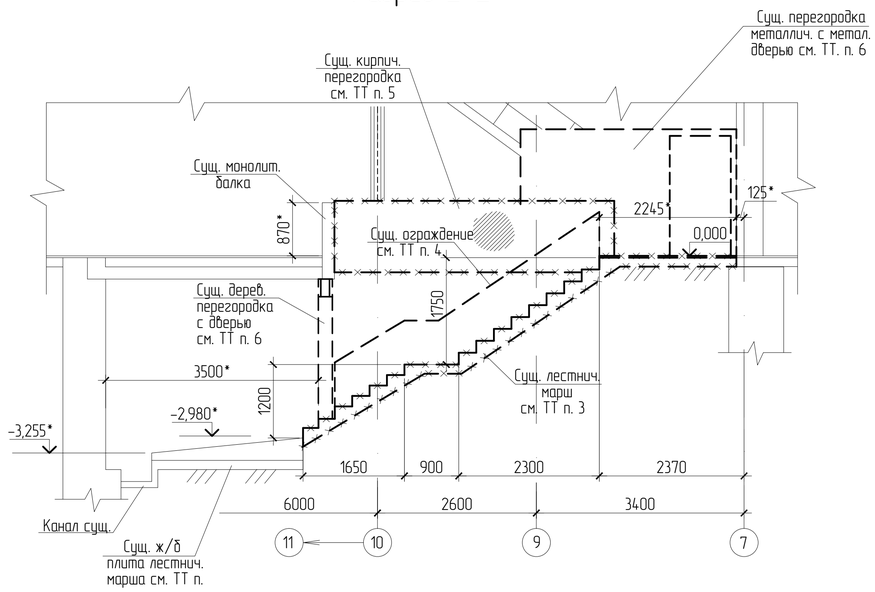

1 Общие указания и антикоррозионную защиту см. лист 1 "Общие данные".

2 Размеры и отметки со знаком * уточнить по месту.

3 Выполнить демонтаж существующих лестничных маршей подземного перехода в осях А–Б/7–11 надшахтных зданий №1, №2 .
Объем демонтируемых конструкций – 13,0 м³ .

4 Выполнить демонтаж сужествующих ограждений. Вес демонтируемых металлоконструкций – 0,150т.

5 Выполнить демонтаж существующих кирпичных перегородок. Объем демонтируемого кирпича – 2,7 м³.

6 На период ремонта лестничных маршей выполнить временный демонтаж существующих металлических перегородок с металлическими дверями и существующую деревянную перегородку с дверью НШ3 №2. После устройства лестничных маршей ЛМ1 и ЛМ2 перегородки восстановить.

Условные обозначения

- существующие конструкции
- проектируемые конструкции
- демонтируемые конструкции

						31-20-АС	
						БКПРУ-2. Рудник	
Изм.	Кол.уч.	Лист	№док.	Подп.	Дата	Лестничные марши подземного перехода НШ3 №1, 2	Стадия: Р; Лист: 2; Листов:
Разраб.		Пономарева			07.04.2021		
Проверил		Москалева			07.04.2021		
Гл. спец.		Москалева			07.04.2021		
ГИП		Филиппов			07.04.2021	Схема расположения демонтируемого лестничного марша НШ3 №1, схема расположения демонтируемого лестничного марша НШ3 №2, разрезы 1–1, 2–2	ПАО "Уралкалий" ПКО
Н. контроль		Москалева			07.04.2021		
Нач. ПКО		Петухов			07.04.2021		