


Схема расположения лестничного марша ЛМ1 НШ3 № 1

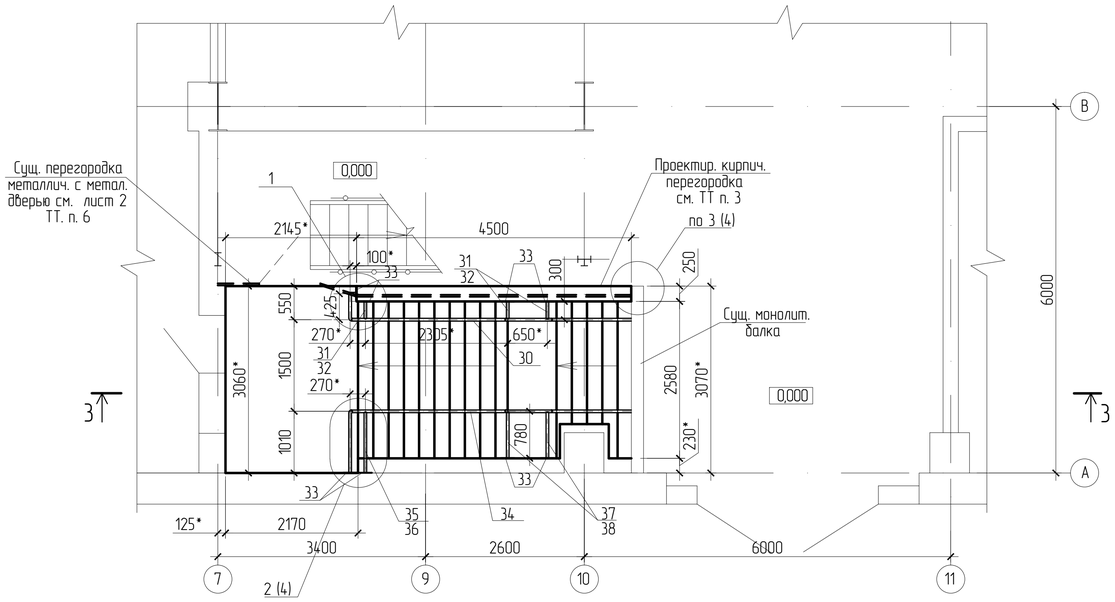

План фундаментов НШ3 №1 в осях А–Б/7–11

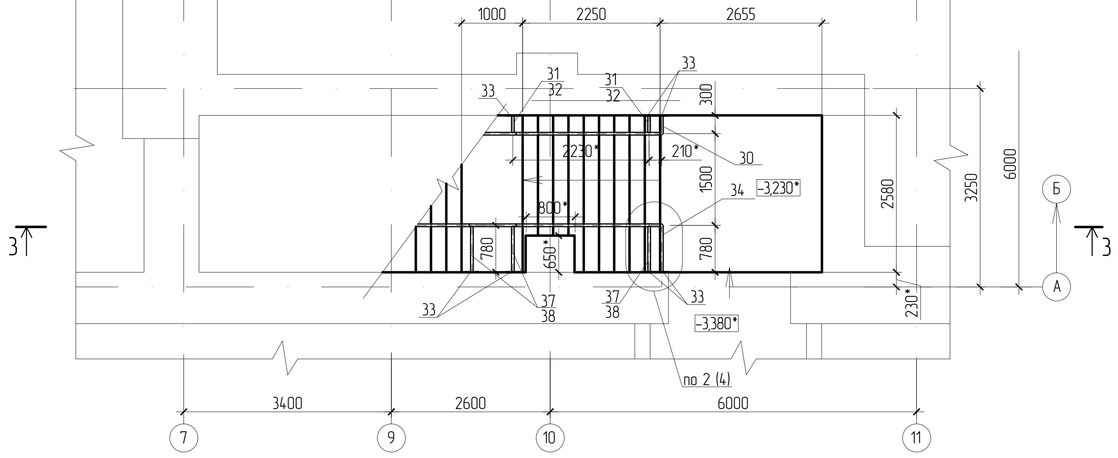


Разрез 3–3

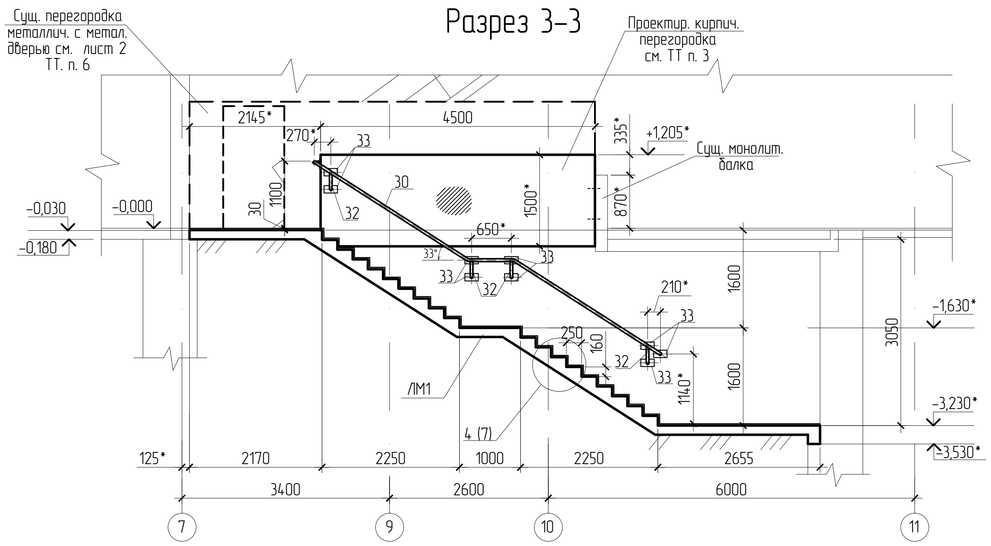


Спецификация на ограждения


Поз.	Обозначение	Наименование	Кол.	Масса ед., кг	Прим.
30	ГОСТ 8732-78	тр. ф45х5 L=7430	1	36,63	С235
31	ГОСТ 8732-78	тр. ф45х5 L=300	8	1,48	С235
32	ГОСТ 8732-78	тр. ф45х5 L=390	8	1,92	С235
33	ГОСТ 19903-2015	-8х120 L=220	38	1,66	С235
34	ГОСТ 8732-78	тр. ф45х5 L=8395	1	41,39	С235
35	ГОСТ 8732-78	тр. ф45х5 L=1010	1	4,98	С235
36	ГОСТ 8732-78	тр. ф45х5 L=1395	1	6,88	С235
37	ГОСТ 8732-78	тр. ф45х5 L=780	5	3,85	С235
38	ГОСТ 8732-78	тр. ф45х5 L=1075	5	5,30	С235
39	ГОСТ 8732-78	тр. ф45х5 L=6645	1	32,76	С235
40	ГОСТ 8732-78	тр. ф45х5 L=7550	1	37,22	С235
41	ГОСТ 8732-78	тр. ф45х5 L=950	1	4,68	С235
42	ГОСТ 8732-78	тр. ф45х5 L=1315	1	6,48	С235
	HILTI	Анкер HUS-HR 10x115/25	76		

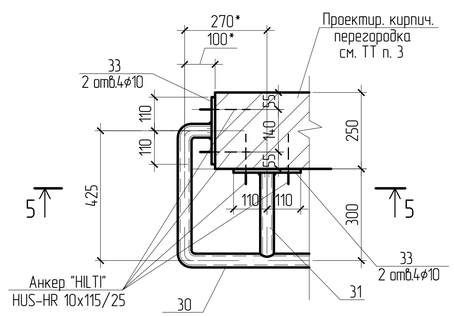

6–6

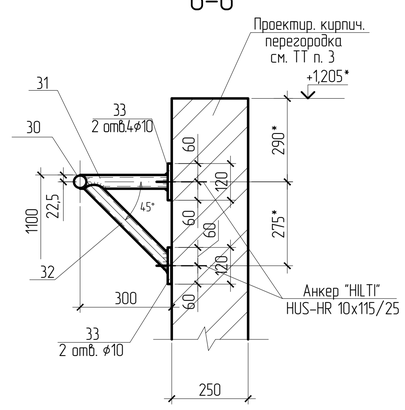

5–5

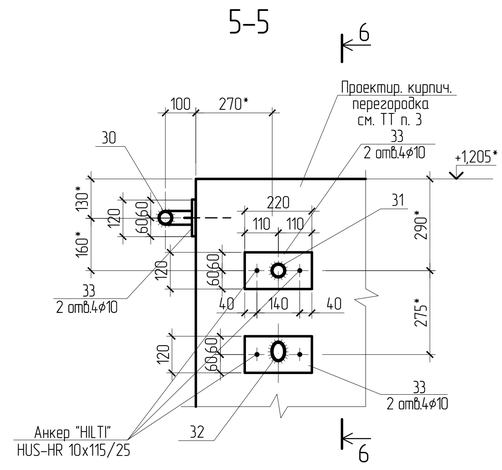

Условные обозначения

——— – существующие конструкции

——— – проектируемые конструкции

1 Общие указания и антикоррозионную защиту см. лист 1 "Общие данные".

2 Размеры и отметки со знаком * уточнить по месту.

3 Проектируемые кирпичные перегородки лестничных маршей ЛМ1 и ЛМ2 выполнить из керамического кирпича марки Кр-р-по 250х120х65/1НФ/125/2,0/50/ ГОСТ 530-2012 на цементно-песчаном растворе марки М100, расход кирпича – 3,5 м³. Армирование перегородок производить сеткой 4Ср $\frac{4Вр-I-50}{4Вр-I-50}$ 25х255 (12шт), укладываемой в горизонтальные швы кладки через каждые 5 рядов.

							31-20-АС		
							БКПРУ-2. Рудник		
Изм.	Колич.	Лист	№док.	Подп.	Дата				
Разраб.		Пономарева			07.04.2020	Лестничные марши подземного перехода НШ3 №1, 2	Стадия	Лист	Листов
Проверил		Москалева			07.04.2020		Р	3	
Гл. спец.		Москалева			07.04.2020				
ГИП		Филиппов			07.04.2020	Схема расположения лестничного марша ЛМ1 НШ3 №1, план фундаментов НШ3 № 1 в осях А-Б/7-11, разрез 3-3, узел 1	ПАО "Уралкалий" ПКО		
Н. контроль		Москалева			07.04.2020				
Нач. ПКО		Петухов			07.04.2020				