

Схема расположения лестничного марша ЛМ2 НШ3 № 2

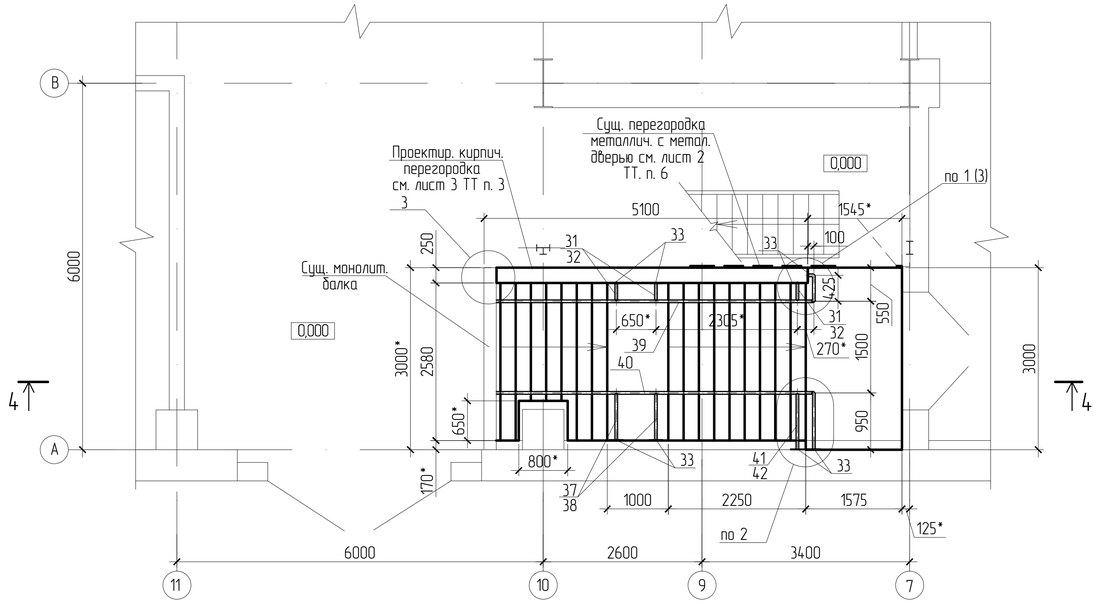


План фундаментов НШ3 №2 в осях А–Б/11–7


Разрез 4–4

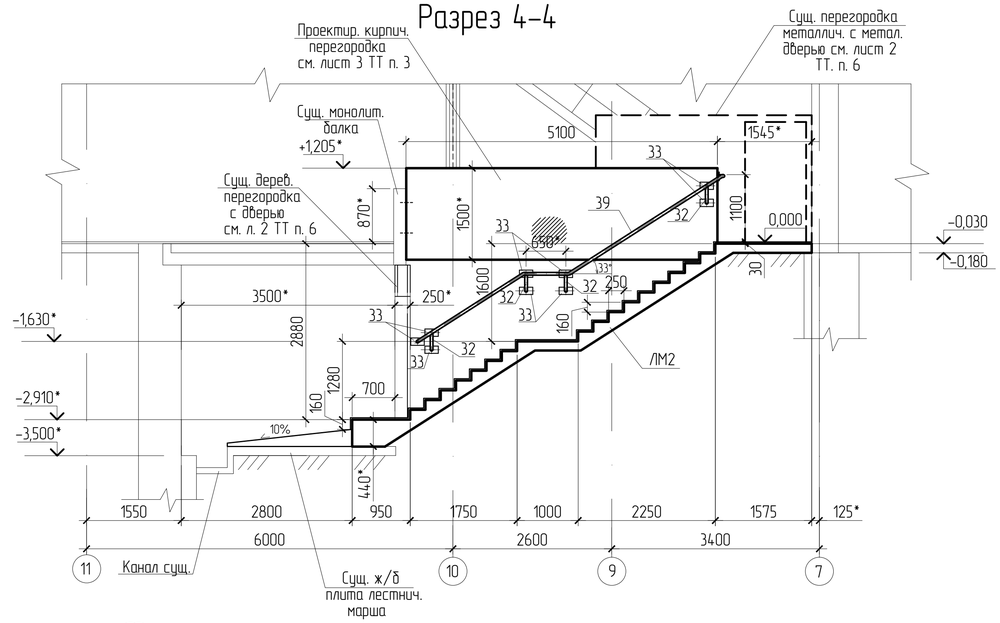


7–7

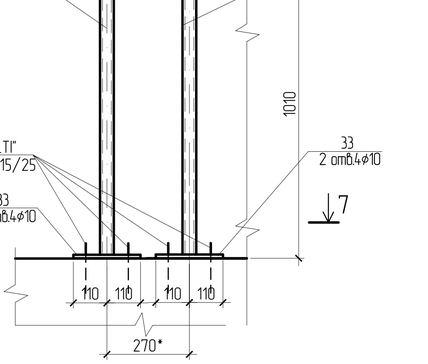

8–8

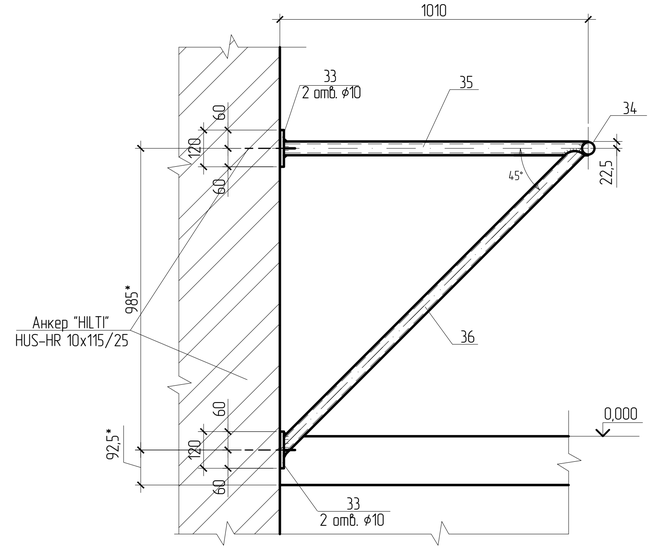

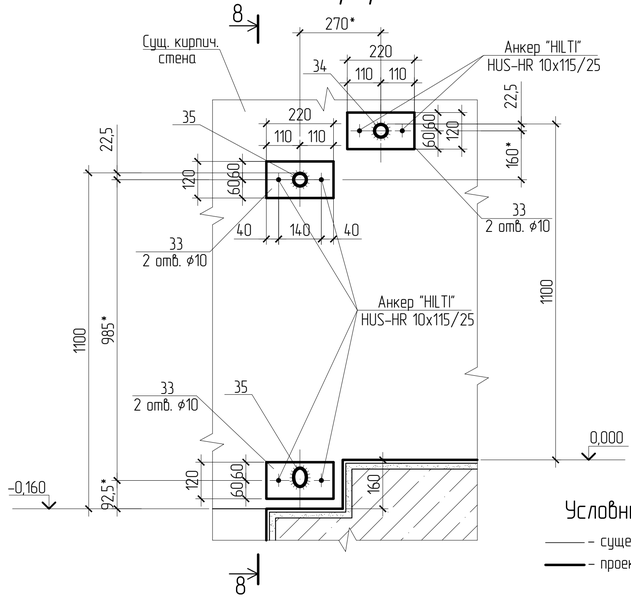

1 Общие указания и антикоррозионную защиту см. лист 1 "Общие данные".

2 Размеры и отметки со знаком * уточнить по месту.

3 Для связи существующей монолитной балки с проектируемой кирпичной перегородкой заложить в заранее просверленные отверстия ⌀ 20 мм глубиной 120 мм арматурные стержни 14-А400 ГОСТ 5781-82 L=270 на цементно-песчаном растворе М150. Расход арматуры – 1,30кг.

4 Спецификацию на ограждение см. лист 3.

Условные обозначения

– существующие конструкции

– проектируемые конструкции

Изм.	Кол.уч.	Лист	№док.	Подп.	Дата
Разраб.		Пономарева			27.04.2020
Проверил		Москалева			27.04.2020
Гл. спец.		Москалева			27.04.2020
ГИП		Филиппов			27.04.2020
Н. контроль		Москалева			27.04.2020
Нач. ПКО		Петухов			27.04.2020

31-20-АС

БКПРУ-2. Рудник

Лестничные марши подземного перехода НШ3 №1, 2

Стадия	Лист	Листов
Р	4	

Схема расположения лестничного марша ЛМ2 НШ3 №2, план фундаментов НШ3 № 2 в осях А-Б/11-7, разрез 4-4, узлы 2, 3

ПАО "Уралкалий" ПКО