

План НШ3 №1 на отм. 0.000

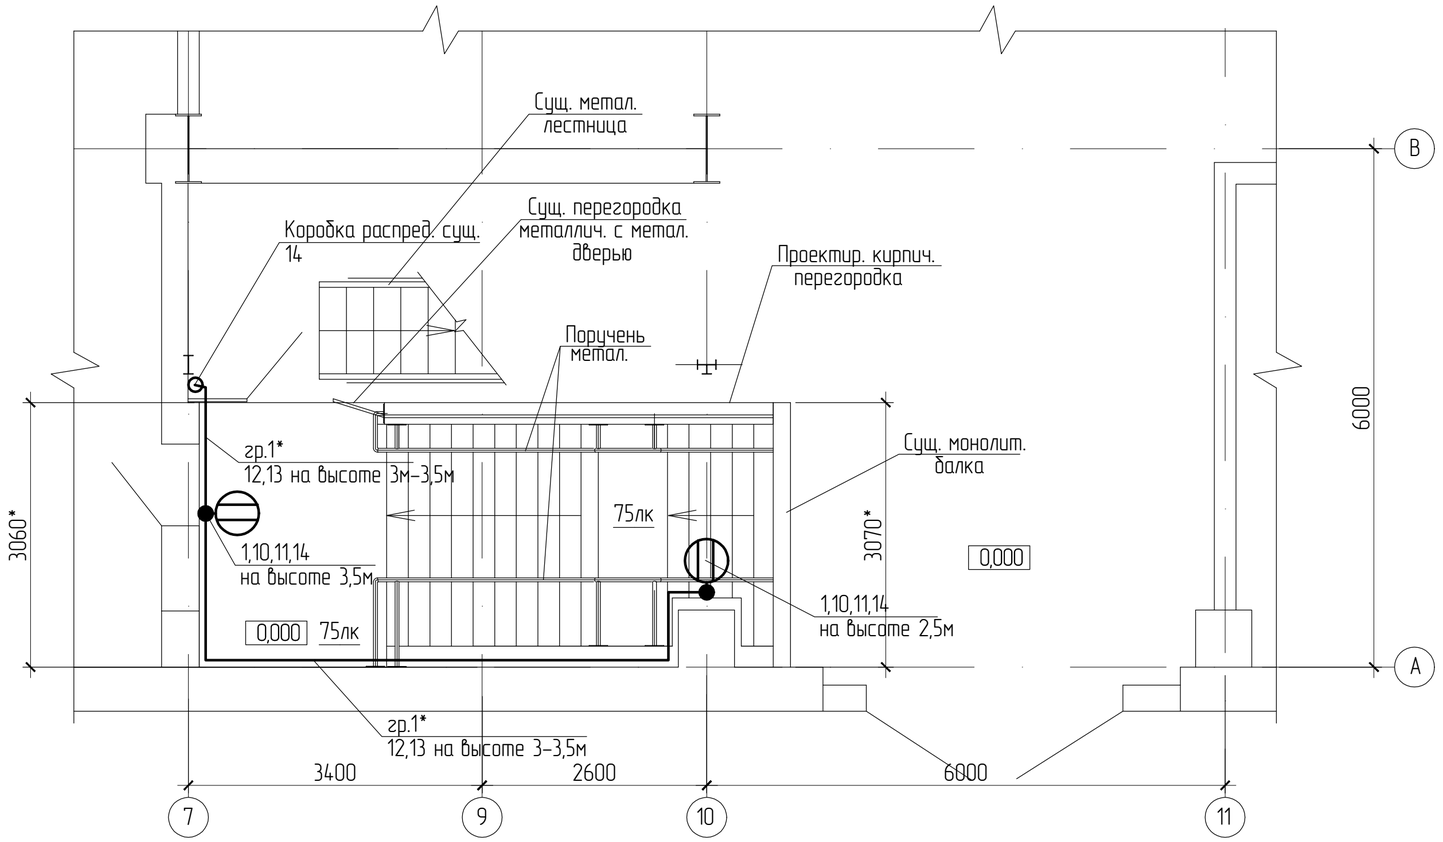

План НШ3 №1 на отм. -3.230, -3.380

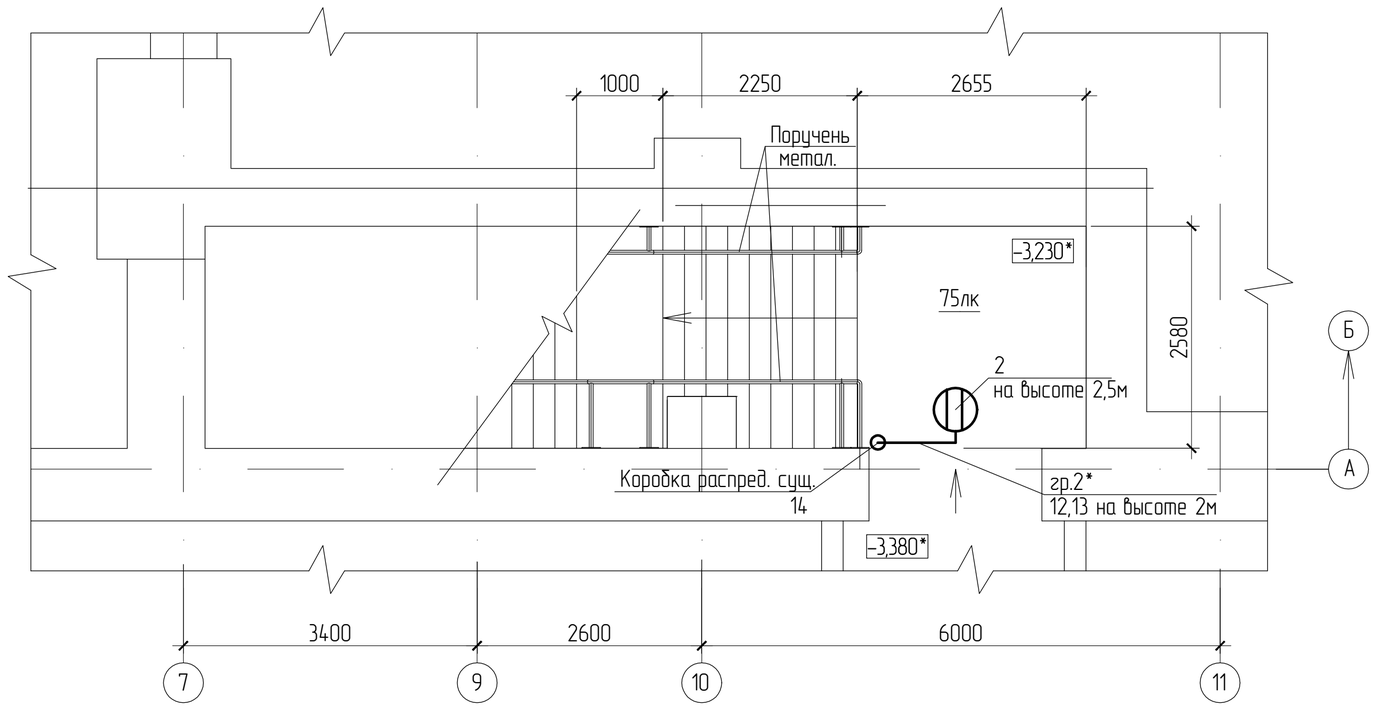

Позиция	Обозначение	Наименование	Кол.	Примечание
		Электроосвещение		
1	TITAN 67 CW T IP67 UK,	Светильник светодиодный общепромышленный	2шт	
	арт. 1991221	для тяжелых условий эксплуатации, тип		
		кривой силы света-Д, световой поток-8500Лм,		
		прозрачный экран, мощность 67Вт,		
		кронштейн для крепления на стену в комплекте		
2	TITAN 35 CW T IP67 UK,	Светильник светодиодный общепромышленный	1шт	
	арт. 1991219	для тяжелых условий эксплуатации, тип		
		кривой силы света-Д, световой поток-4500Лм,		
		прозрачный экран, мощность 36Вт,		
		кронштейн для крепления на стену в комплекте		
		Электромонтажные изделия и материалы		
10	ABR1	Кронштейн консольный для светильника TITAN	2шт	
11	К00-0.5-0.5	Кронштейн приставной, Дтр.=48мм	2шт	
12	ПНД 25	Труба гофрированная, ПНД с зондом, черная	18м	
13	CFC 25	Хомутный держатель для Т25 серый	35шт	
14	У411-4 ТУ 36-1859-75	Коробка ответвительная	4шт	

Условные обозначения:

- светильник светодиодный настенный
- коробка распределительная, открытой установки
- кабельная линия

1. Питание электроосвещения предусмотрено от существующих распределительных коробок групп рабочего освещения.
2. Типы и количество светильников соответствуют условиям среды и нормам освещенности помещений. Проектом предусмотрены светодиодные светильники.
3. Сеть электрического освещения предусмотрена кабелем марки ВВГнг(А)-LS-0,66, прокладку выполнить открыто в гофрированных ПНД трубах по стенам с креплением хомутными держателями.
4. Защитное заземление металлических корпусов светильников осуществляется присоединением к заземляющему винту корпуса светильника PE проводника питающего кабеля.
5. Высота и способ установки светильников указаны на плане.
6. Соединение в распределительных коробках выполнить "под клемму".
7. Управление освещением существующее, совместно с группами освещения, к которым подключается.

Изм.	Кол.уч.	Лист	№док.	Подп.	Дата	31-20-ЭО			
						БКПРУ-2. Рудник			
Разраб.		Попова ИВ			22.04.2020	Лестничные марши подземного перехода НШ3 №1, 2	Стадия	Лист	Листов
Проверил		Гребенкина			04.2020		Р	4	
Гл. спец.		Гребенкина			04.2020				
ГИП		Филиппов			04.2020	НШ3 №1. План расположения сетей освещения	ПАО "Уралкалий" ПКО		
Н.контр.		Гребенкина			04.2020				
Нач.ПКО		Петухов			04.2020				

Согласовано

Взам. инв. №

Подпись и дата

Инв. № подл.

Формат А2