

План НШ3 №2 на отм. 0.000

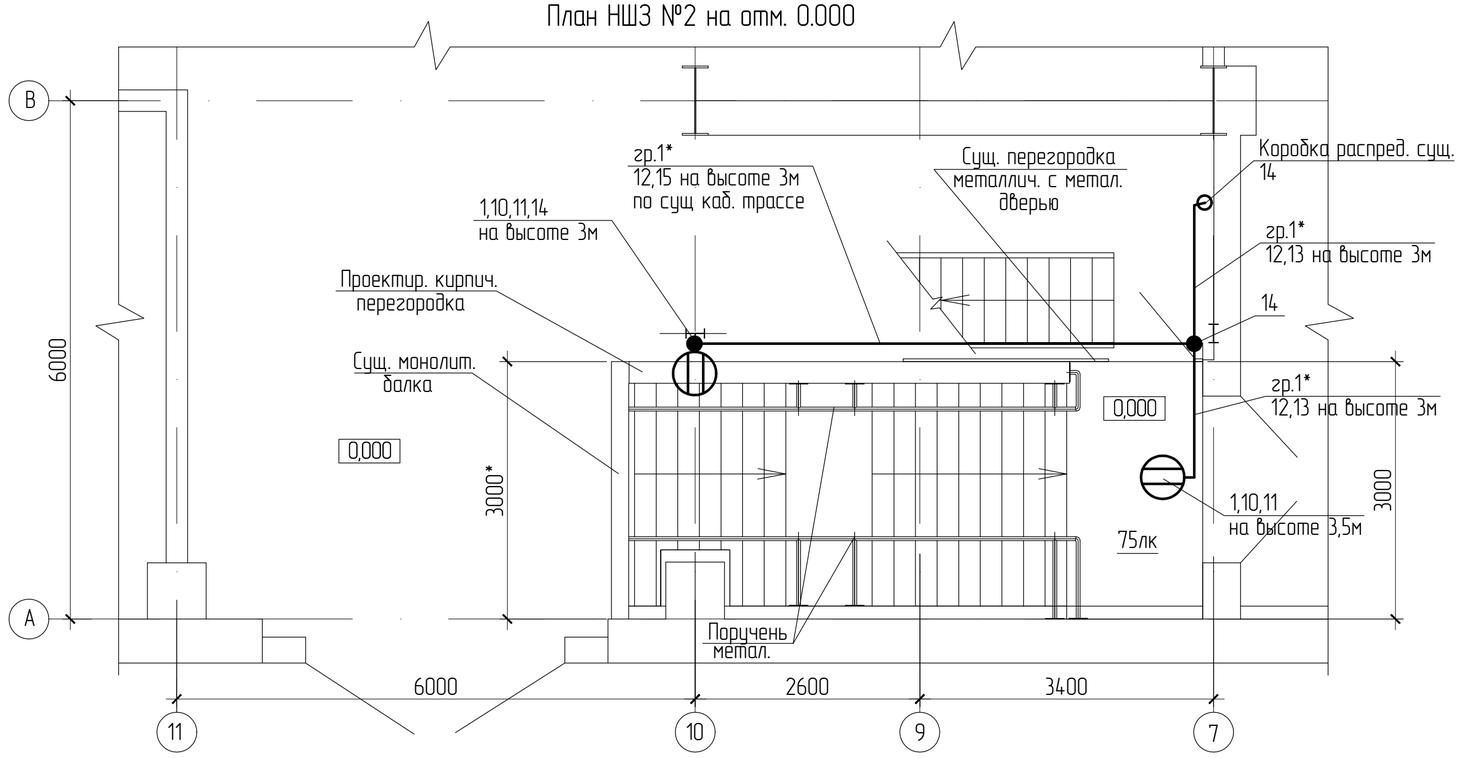

План НШ3 №2 на отм. -3.500

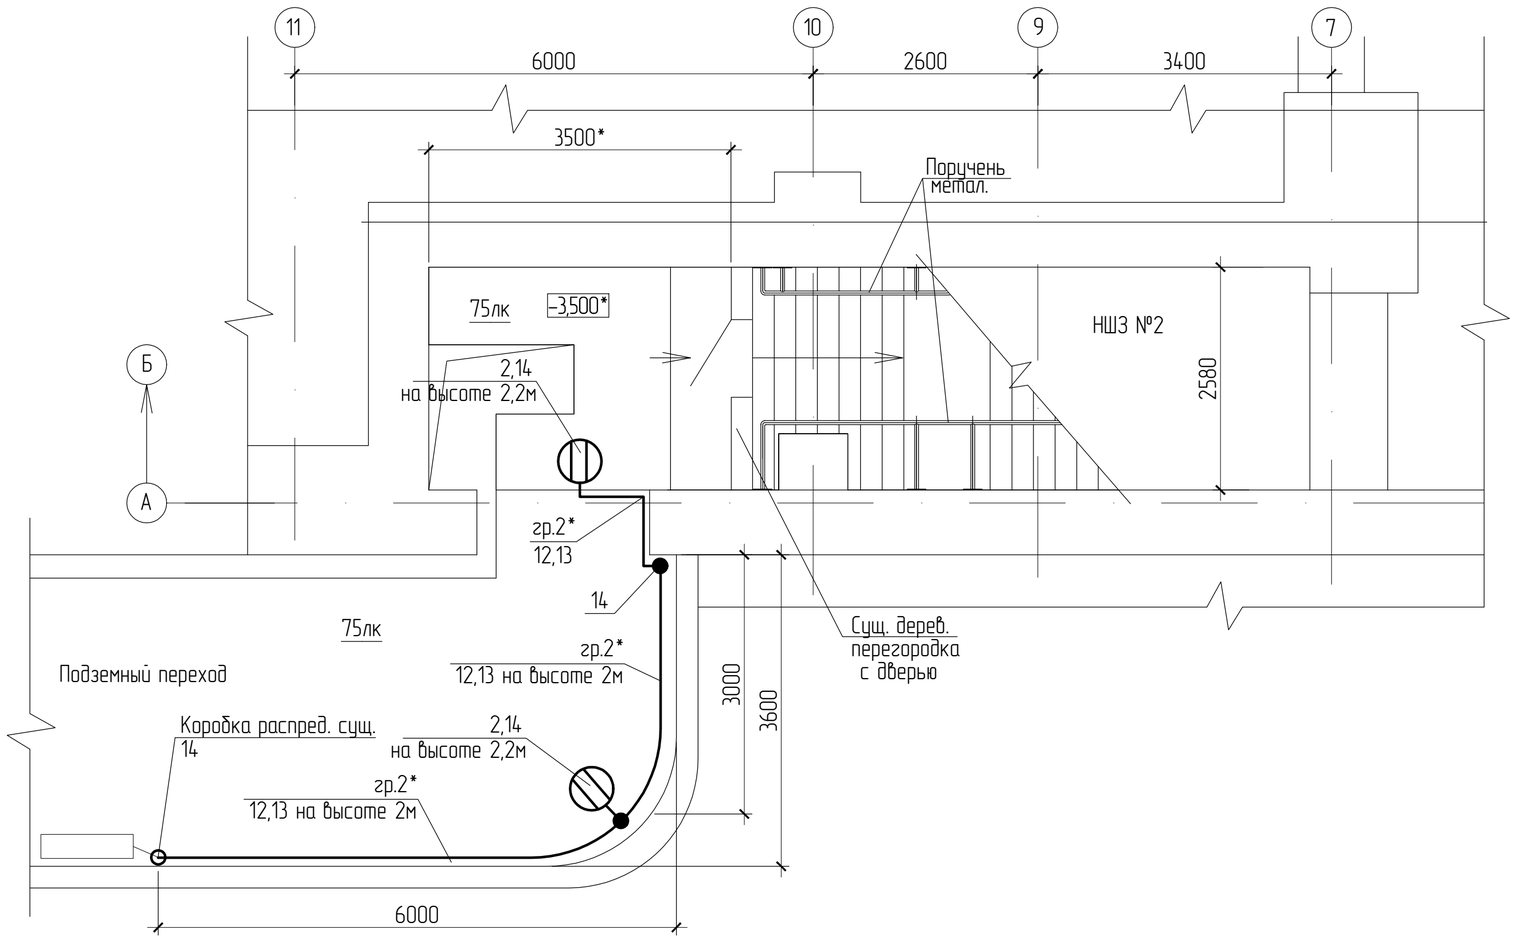

Позиция	Обозначение	Наименование	Кол.	Примечание
		Электроосвещение		
1	TITAN 91 CW T IP67 UK,	Светильник светодиодный общепромышленный	2шт	
	арт. 1991222	для тяжелых условий эксплуатации, тип		
		кривой силы света-Д, световой поток-11500Лм,		
		прозрачный экран, мощность 91Вт,		
		кронштейн для крепления на стену в комплекте		
2	TITAN 35 CW T IP67 UK,	Светильник светодиодный общепромышленный	2шт	
	арт. 1991219	для тяжелых условий эксплуатации, тип		
		кривой силы света-Д, световой поток-4500Лм,		
		прозрачный экран, мощность 36Вт,		
		кронштейн для крепления на стену в комплекте		
		Электромонтажные изделия и материалы		
10	ABR1	Кронштейн консольный для светильника TITAN	2шт	
11	K00-0.5-0.5	Кронштейн приставной, Дтр.=48мм	2шт	
12	ПНД 25	Труба гофрированная, ПНД с зондом, черная	32м	
13	CFC 25	Хомутный держатель для Т25 серый	45шт	
14	У411-4 ТУ 36-1859-75	Коробка ответвительная	6шт	
15	3,6х300мм	Хомуты кабельные нейлоновые 50шт/уп	1уп.	

Условные обозначения:

- светильник светодиодный настенный
- коробка распределительная, открытой установки
- кабельная линия

1. Питание электроосвещения предусмотрено от существующих распределительных коробок групп рабочего освещения.
2. Типы и количество светильников соответствуют условиям среды и нормам освещенности помещений. Проектом предусмотрены светодиодные светильники.
3. Сеть электрического освещения предусмотрена кабелем марки ВВГнг(А)-LS-0,66, прокладку выполнить открыто в гофрированных ПНД трубах по стенам и конструкциям с креплением хомутными держателями.
4. Защитное заземление металлических корпусов светильников осуществляется присоединением к заземляющему винту корпуса светильника РЕ проводника питающего кабеля.
5. Высота и способ установки светильников указаны на плане.
6. Соединение в распределительных коробках выполнить "под клемму".
7. Управление освещением существующее, совместно с группами освещения, к которым подключается.

Согласовано

Взам. инв. №

Подпись и дата

Инв. № подл.

Изм.	Колуч.	Лист	№док.	Подп.	Дата
Разраб.		Попова ИВ			22.04.2020
Проверил		Гребенкина			04.2020
Гл. спец.		Гребенкина			04.2020
ГИП		Филиппов			04.2020
Н.контр.		Гребенкина			04.2020
Нач.ПКО		Петухов			04.2020

31-20-ЭО

БКПРУ-2. Рудник

Лестничные марши подземного перехода НШ3 №1, 2

Стадия	Лист	Листов
Р	5	

НШ3 №2.
План расположения сетей освещения

ПАО "Уралкалий"
ПКО

Формат А2