


Ситуационный план (1:200)

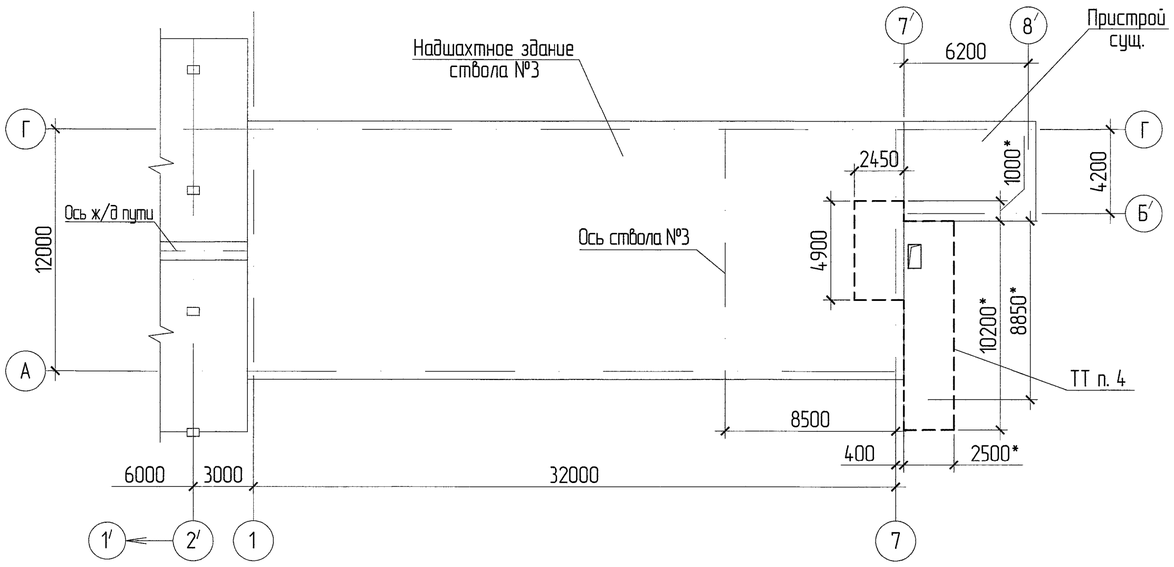


Фрагмент плана на отм. 0,000

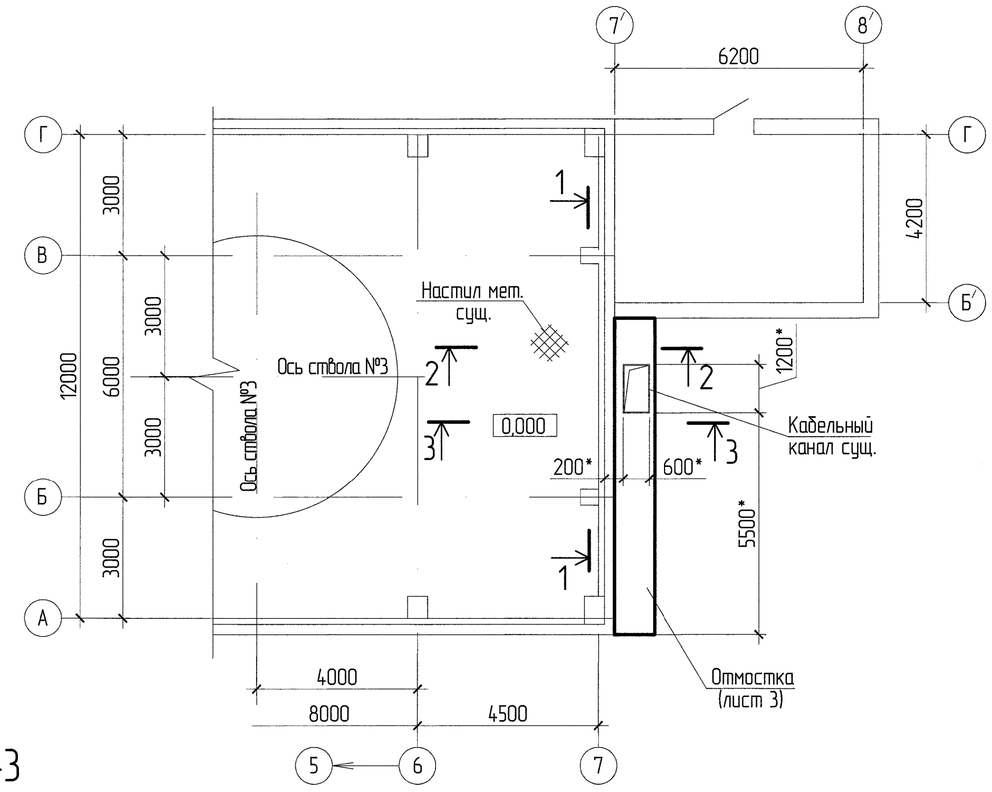

Фрагмент плана фундаментов

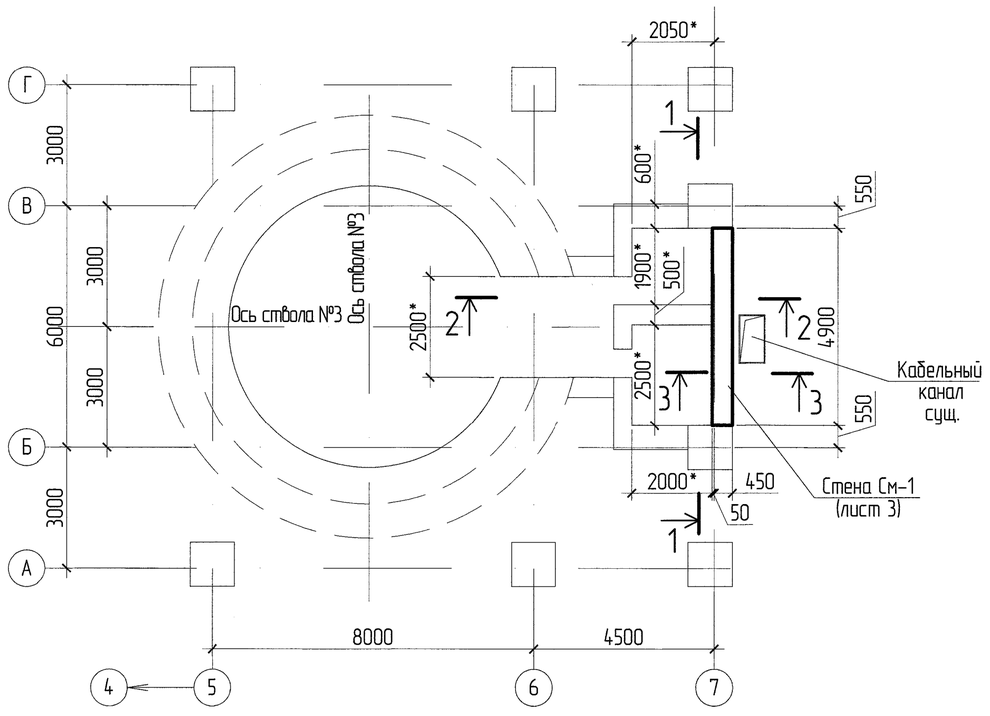

Разрез 3-3

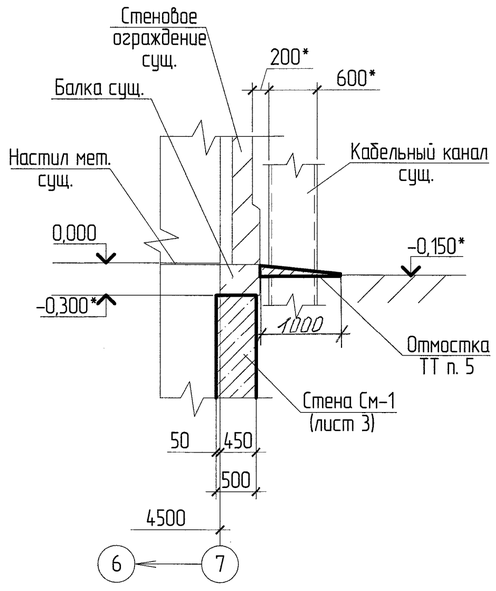

Ведомость объемов работ

Поз.	Наименование работ	Ед. изм.	Кол-во
1	Выемка существующего грунта**	м³	85,5
2	Обратная засыпка существующим грунтом**	м³	76,4

** В связи со значительной стесненностью производства работ (наличие большого количества трубопроводов), земляные работы рекомендуется выполнять вручную.

Условные обозначения:

——— – существующие конструкции

▬▬▬ – проектируемые конструкции

– – – – – граница выполнения земляных работ (выемка и обратная засыпка) грунта

1 Общие указания и антикоррозинную защиту см. лист 1 "Общие данные".

2 Размеры и отметки со знаком * уточнить по месту.


3 Для замены отмостки выполнить демонтаж части существующей отмостки надшахтного здания ствола №3 в осях А-Б′/7, объем демонтажа – – 0,7 м³.

4 Для устройства стены монолитной См-1 и отмостки в осях А-Б′/7 выполнить выемку существующего грунта на глубину 2,7 м (внутри здания), 3,0м (снаружи здания). После устройства стены монолитной См-1 снаружи здания выполнить засыпку существующим грунтом с послойным трамбованием. Работы производить вручную с применением ручного механизированного инструмента.


5 Устройство отмостки в месте существующего кабельного канала выполнить по месту.

6 Подготовку в основании плит монолитных Пм-1, Пм-2 см. лист 3.

Разрез 1-1

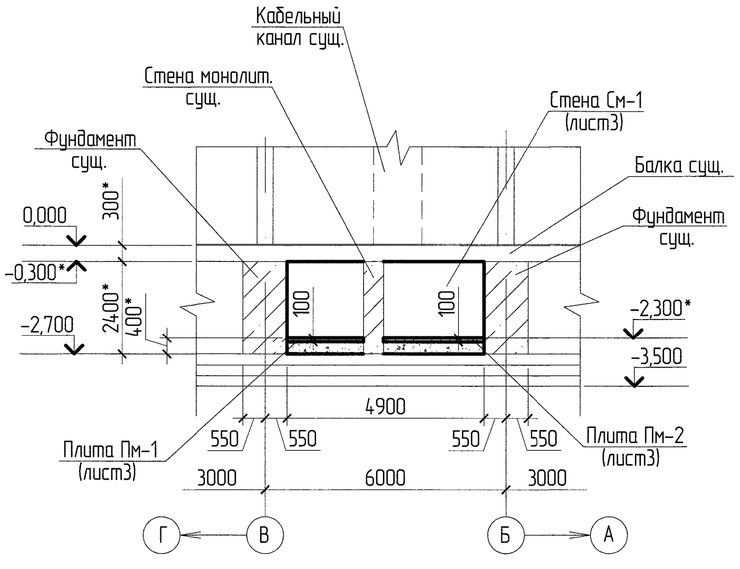

Разрез 2-2

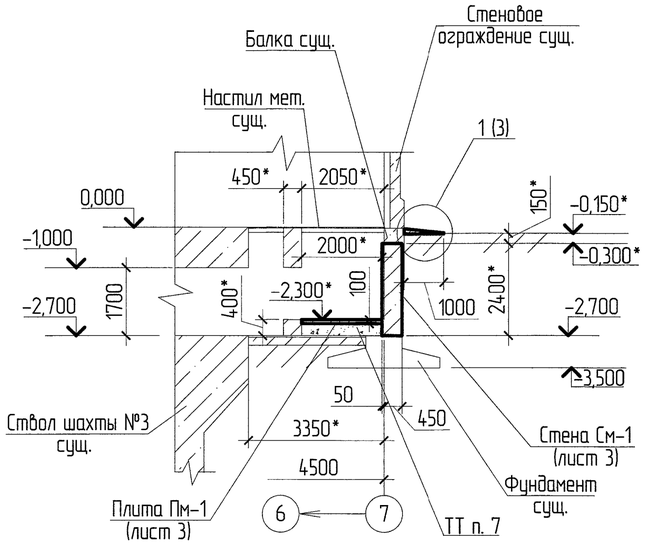

Согласовано: Гл. спец.

Взам. инв. №

Подпись и дата

Инв. № подл.

Изм.	Колич.	Лист	№док.	Подп.	Дата
Разраб.		Пономарева			03.23
Проверил		Смазилкина			03.23
Гл. спец.		Смазилкина			03.23
ГИП		Филиппов			03.23
Н. контроль		Смазилкина			03.23
Нач. ПКО		Петухов			03.23

10-23-АС

БКПРУ-2. Рудник. ПУШП

Ремонт примыкания кабельного канала к надшахтному зданию ствола №3

Стадия	Лист	Листов
Р	2	

Ситуационный план (М1:200); фрагмент плана на отм. 0,000; фрагмент плана фундаментов; разрезы 1-1, 2-2, 3-3

ПАО "Уралкалий" ПКО