

Армирование лестничного марша ЛМ1

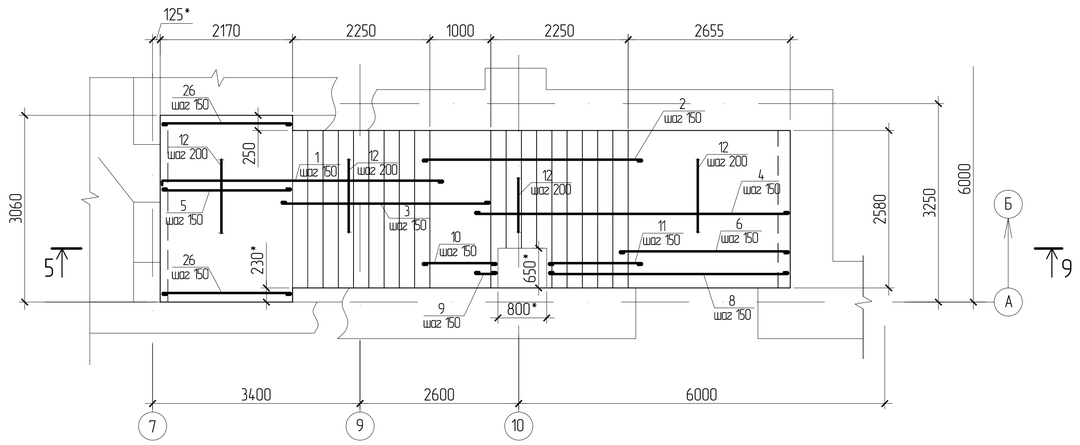

Разрез 9-9

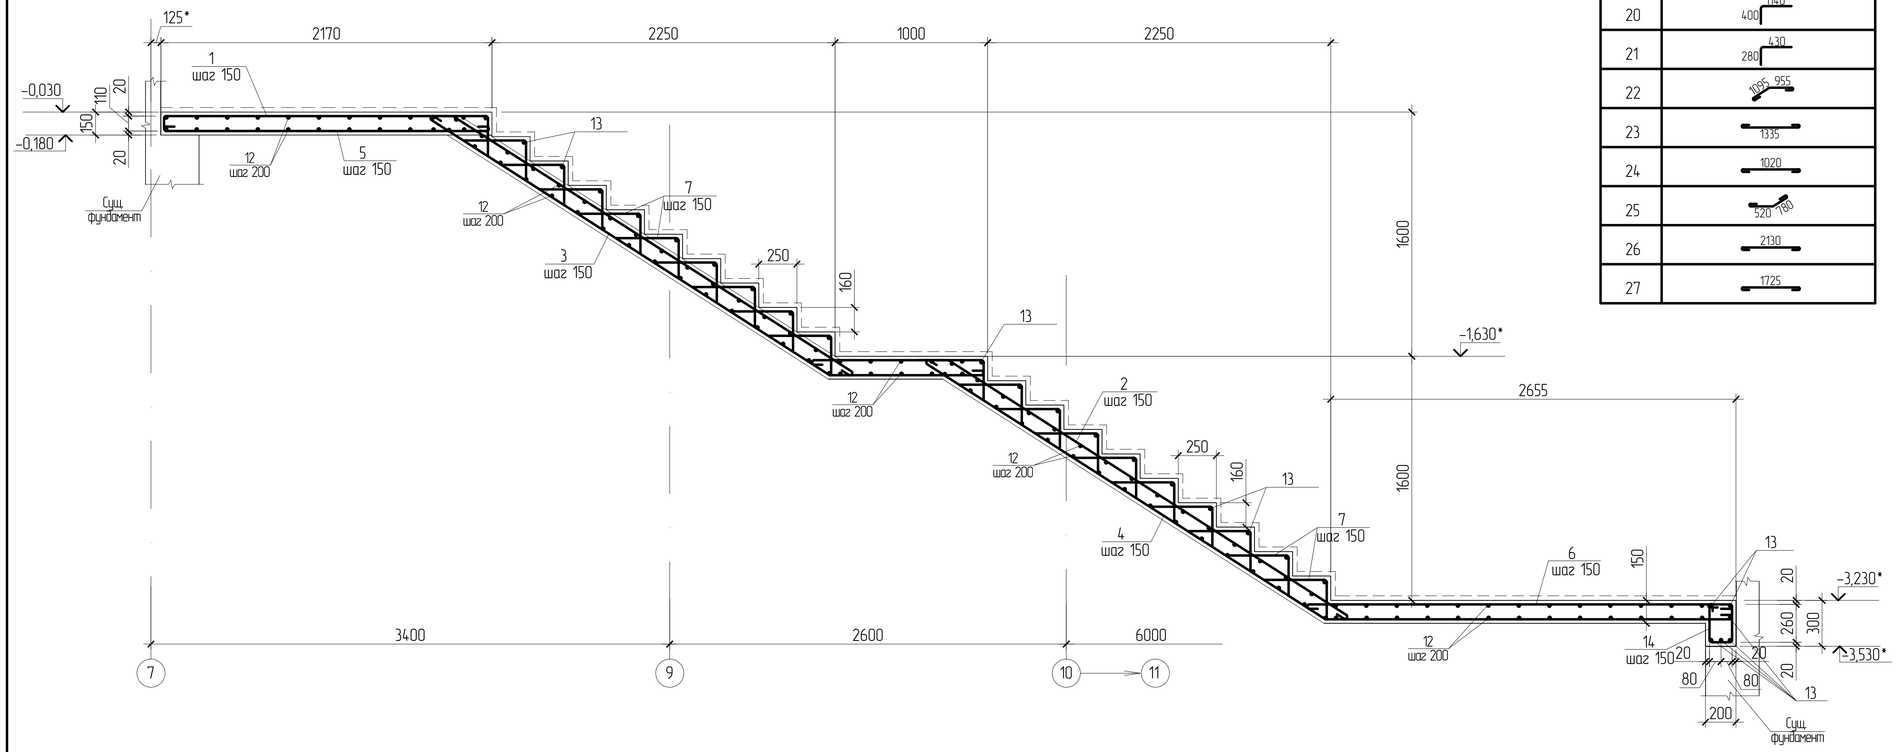

Ведомость деталей

Поз.	Эскиз
1	110, 1895, 3770
2	955, 3770
3	3770, 1020
4	3770, 2675
5	2130
6	2845
7	430, 280
8	578, 2675
9	660
10	955, 445
11	1755
12	
13	2540
14	260, 160
15	3770, 1300, 110
16	2115, 955
17	1020, 3770
18	520, 3115
19	1535
20	400, 1140
21	280, 430
22	1085, 955
23	1335
24	1020
25	520, 780
26	2130
27	1725

Спецификация на лестничные марши

Поз.	Обозначение	Наименование	Кол.	Масса ед., кг	Прим.
		Лестничный марш ЛМ1 НШ3 №1	1		
		Детали			
1		16-А400 ГОСТ 5781-82 L=5270	18	8,32	
2		16-А400 ГОСТ 5781-82 L=4325	13	6,82	
3		16-А400 ГОСТ 5781-82 L=4390	18	6,93	
4		16-А400 ГОСТ 5781-82 L=6045	13	9,54	
5		16-А400 ГОСТ 5781-82 L=2320	22	3,66	
6		16-А400 ГОСТ 5781-82 L=3045	18	4,81	
7		10-А400 ГОСТ 5781-82 L=710	360	0,44	
8		16-А400 ГОСТ 5781-82 L=4390	5	6,93	
9		16-А400 ГОСТ 5781-82 L=860	5	1,36	
10		16-А400 ГОСТ 5781-82 L=1570	5	2,48	
11		16-А400 ГОСТ 5781-82 L=1955	5	3,09	
13		10-А400 ГОСТ 5781-82 L=2540	25	1,57	
14		6-А240 ГОСТ 5781-82 L=990	18	0,22	
26		16-А400 ГОСТ 5781-82 L=2320	6	3,66	
		Распределительная арматура			
12		6-А240 ГОСТ 5781-82 м.п.	317,0	0,222	70,37кг
		Материалы			
		Бетон кл. В20	7,5		м³
		Лестничный марш ЛМ2 НШ3 №2	1		
		Детали			
15		16-А400 ГОСТ 5781-82 L=4770	18	7,53	
16		16-А400 ГОСТ 5781-82 L=4260	13	6,72	
17		16-А400 ГОСТ 5781-82 L=4390	18	6,93	
18		16-А400 ГОСТ 5781-82 L=3825	13	6,04	
19		16-А400 ГОСТ 5781-82 L=1725	21	2,72	
20		10-А400 ГОСТ 5781-82 L=1540	18	0,95	
21		10-А400 ГОСТ 5781-82 L=710	324	0,44	
22		16-А400 ГОСТ 5781-82 L=2240	5	3,53	
23		16-А400 ГОСТ 5781-82 L=1525	5	2,41	
24		16-А400 ГОСТ 5781-82 L=1210	5	1,91	
25		16-А400 ГОСТ 5781-82 L=1490	5	2,35	
13		10-А400 ГОСТ 5781-82 L=2540	19	1,57	
27		16-А400 ГОСТ 5781-82 L=1725	5	2,72	
28		14-А400 ГОСТ 5781-82 L=250	5	0,30	
		Распределительная арматура			
12		6-А240 ГОСТ 5781-82 м.п.	253,0	0,222	56,17кг
		Материалы			
		Бетон кл. В20	6,7		м³

1 Общие указания и антикоррозионную защиту см. лист 1 "Общие данные".
2 Размеры и отметки со знаком * уточнить по месту
3 Данный лист смотреть совместно с листом 6.
4 Ведомость расхода стали см. лист 6.
5 Состав бетона лестничных маршей ЛМ1 и ЛМ2 см. лист 6.

					31-20-АС
					БКПРУ-2. Рудник
Изм.	Кол.уч.	Лист	№док.	Подп.	Дата
Разраб.		Пономарева			07.04.2020
Проверил		Москалева			07.04.2020
Гл. спец.		Москалева			07.04.2020
ГИП		Филиппов			07.04.2020
Н. контроль		Москалева			07.04.2020
Нач. ПКО		Петухов			07.04.2020

Лестничные марши подземного перехода НШ3 №1, 2	Стадия	Лист	Листов
	Р	5	
Армирование лестничного марша ЛМ1, разрез 9-9	ПАО "Уралкалий" ПКО		