

Армирование лестничного марша ЛМ2

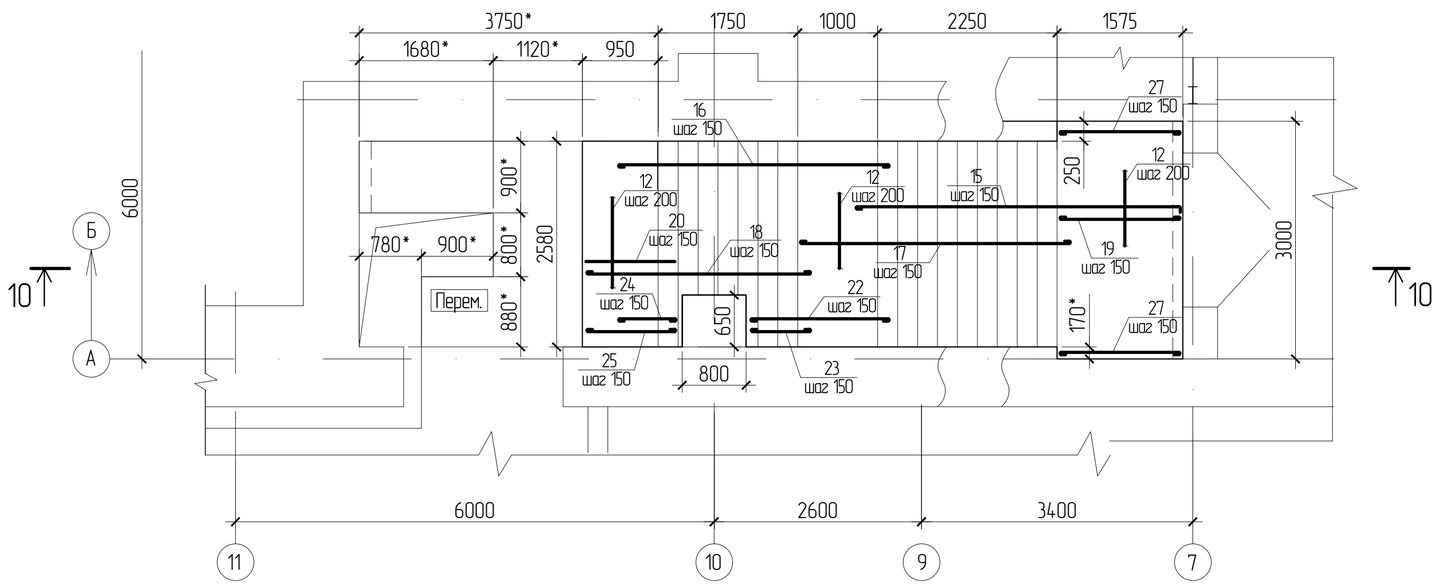

Разрез 10–10

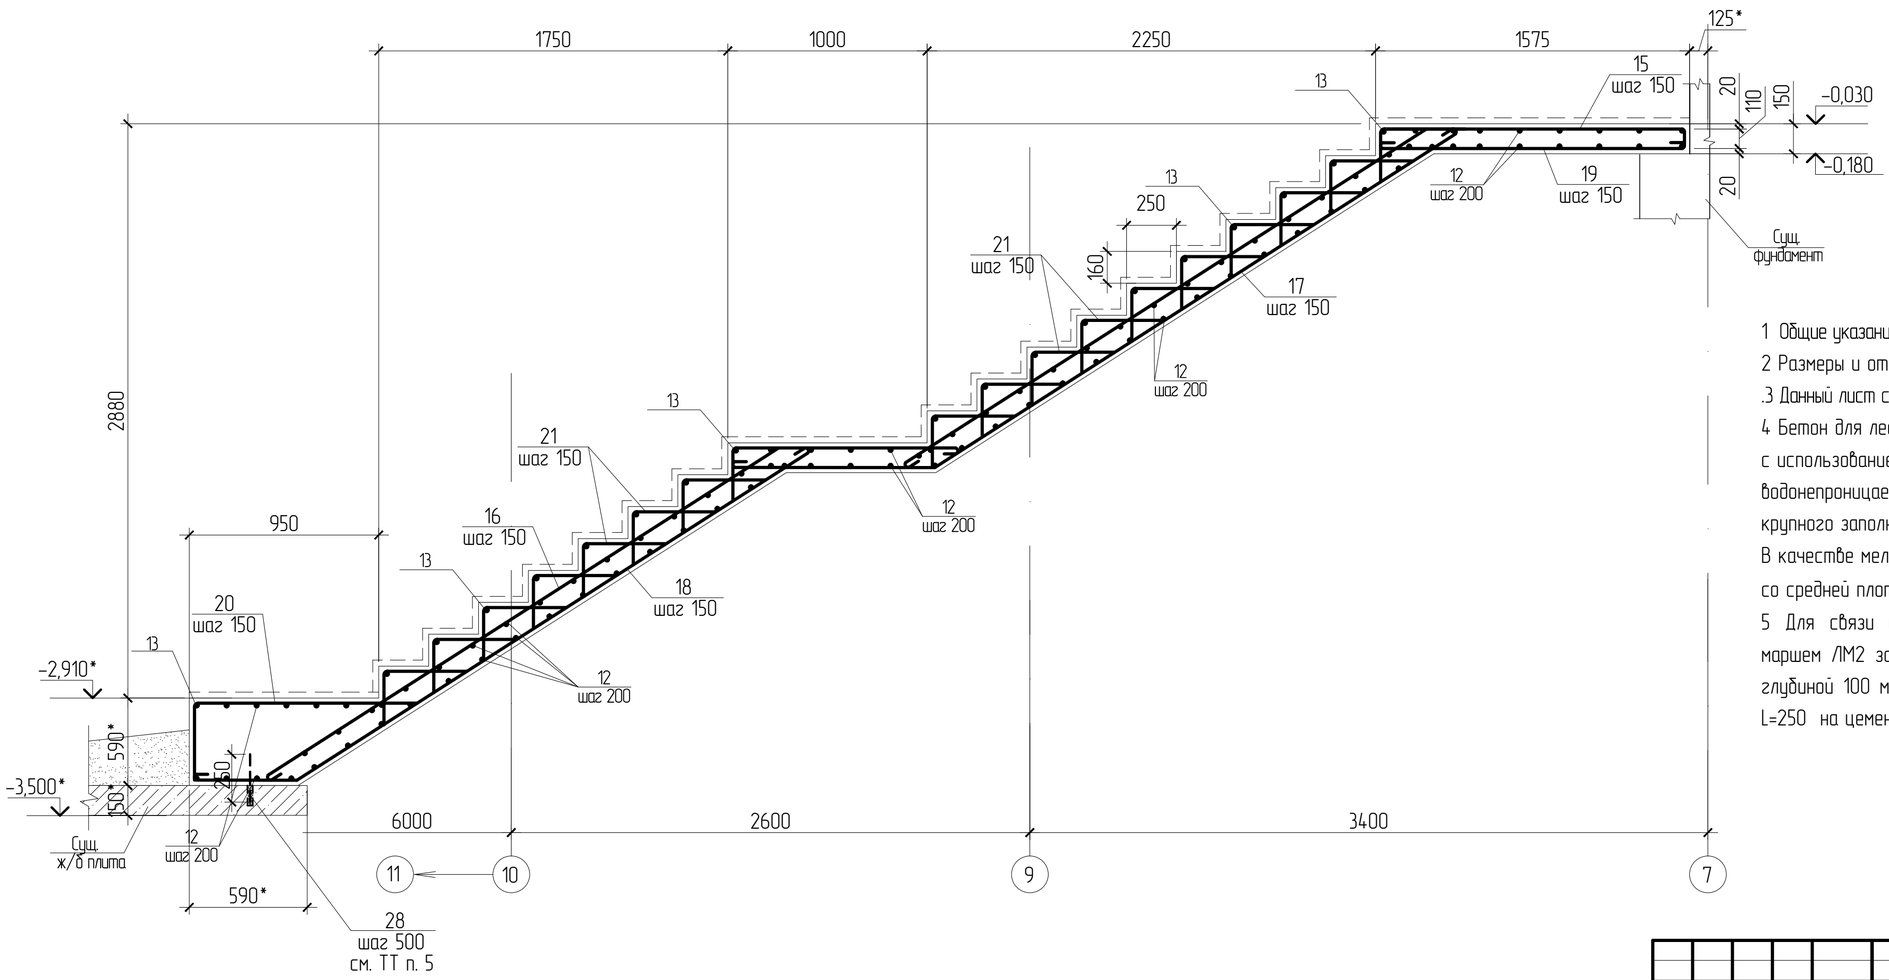

Ведомость расхода стали, кг

Марка элемента	Изделия арматурные						Изделия закладные		
	Арматура класса					Всего	Арматура кл.		Всего
	А-240		А-400				А-400		
	ГОСТ 5781-82						ГОСТ 5781-82		
	ф6	Итого	ф10	ф16	Итого		ф14	Итого	
Лестн. марш ЛМ1	74,33	74,33	197,65	745,54	943,19	1017,52			
Лестн. марш ЛМ2	56,17	56,17	189,49	547,88	737,37	793,54	1,50	1,50	1,50

1 Общие указания и антикоррозионную защиту см. лист 1 "Общие данные".
2 Размеры и отметки со знаком * уточнить по месту
.3 Данный лист смотреть совместно с листом 5.
4 Бетон для лестничных маршей ЛМ1 И ЛМ2 принимать кл. В20, с использованием сульфатостойкого портландцемента М400, водонепроницаемостью W6, морозостойкостью F200. В качестве крупного заполнителя использовать гранитный щебень фр. 10–40мм. В качестве мелкого заполнителя использовать природный песок со средней плотностью 2,0–2,8 г/см³ ГОСТ 8736–2014.
5 Для связи существующей плиты с проектируемым лестничным маршем ЛМ2 заложить в заранее просверленные отверстия ф 20 мм глубиной 100 мм арматурные стержни поз. 28 14–А400 ГОСТ 5781–82 L=250 на цементно–песчаном растворе М150.

							31–20–АС		
							БКПРУ–2. Рудник		
Изм.	Кол.уч.	Лист	№док.	Подп.	Дата				
Разраб.		Пономарева			07.04.2020	Лестничные марши подземного перехода НШ3 №1, 2	Стадия	Лист	Листов
Проверил		Москалева			07.04.2020		Р	6	
Гл. спец.		Москалева			07.04.2020				
ГИП		Филиппов			07.04.2020	Армирование лестничного марша ЛМ2; разрез 10–10	ПАО "Уралкалий" ПКО		
Н. контроль		Москалева			07.04.2020				
Нач. ПКО		Петухов			07.04.2020				