



# План полов лестничного марша ЛМ1

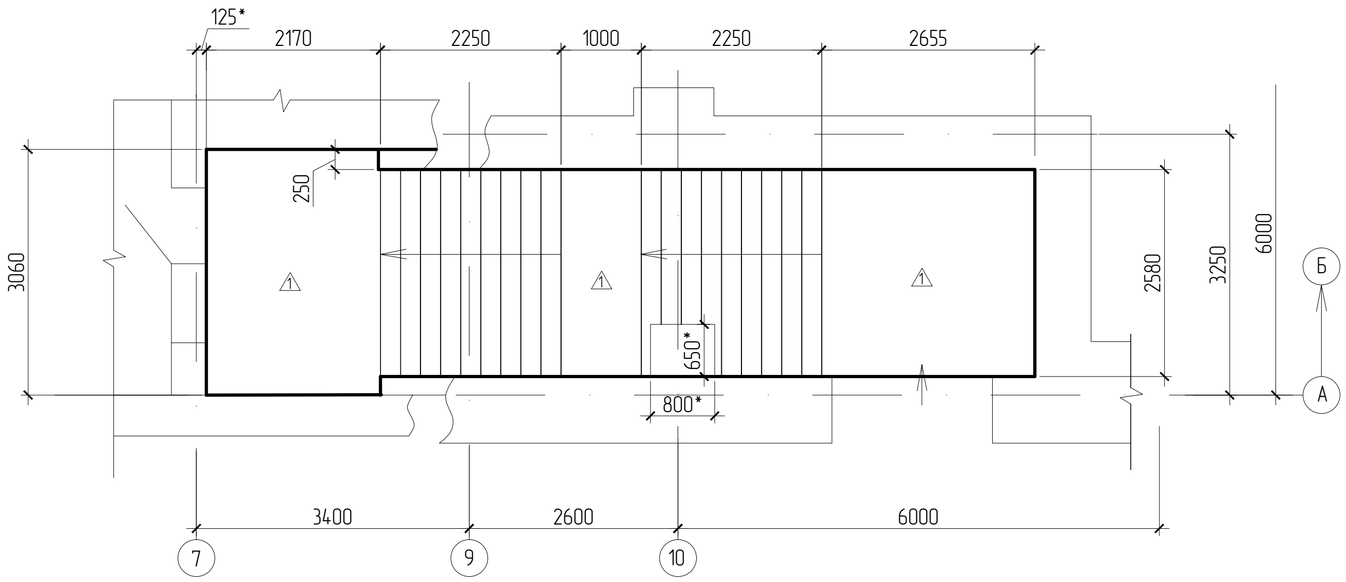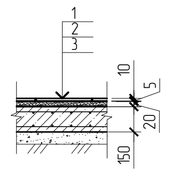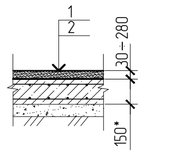


# Экспликация полов

| Номер помещения | Тип пола | Схема пола или тип пола по серии | Данные элементов пола (наименование, толщина, основание и др.), мм | Площадь, м² |
|---|---|---|---|---|
| Лестнич. марши ЛМ1, ЛМ2 | 1 |  | 1. Покрытие– плиты керамогранитные ГОСТ Р 57141-2016. (см. ТТ п. 3) – 10<br>2. Клей плиточный "Ceresit CM12" или аналог – 20<br>3. Подстилающий слой – монолитная ж/б армированная плита – 150<br>Уплотненный существующий грунт (уточнить по месту) | 56,7 |
| | 2 |  | 1. Выравнивающий слой из бетона кл. В15 (по уклону) – 30÷280мм<br>2. Подстилающий слой – существующая монолитная ж/б армированная плита – 150*<br>Уплотненный существующий грунт (уточнить по месту) | 5,2* |

# План полов лестничного марша ЛМ2

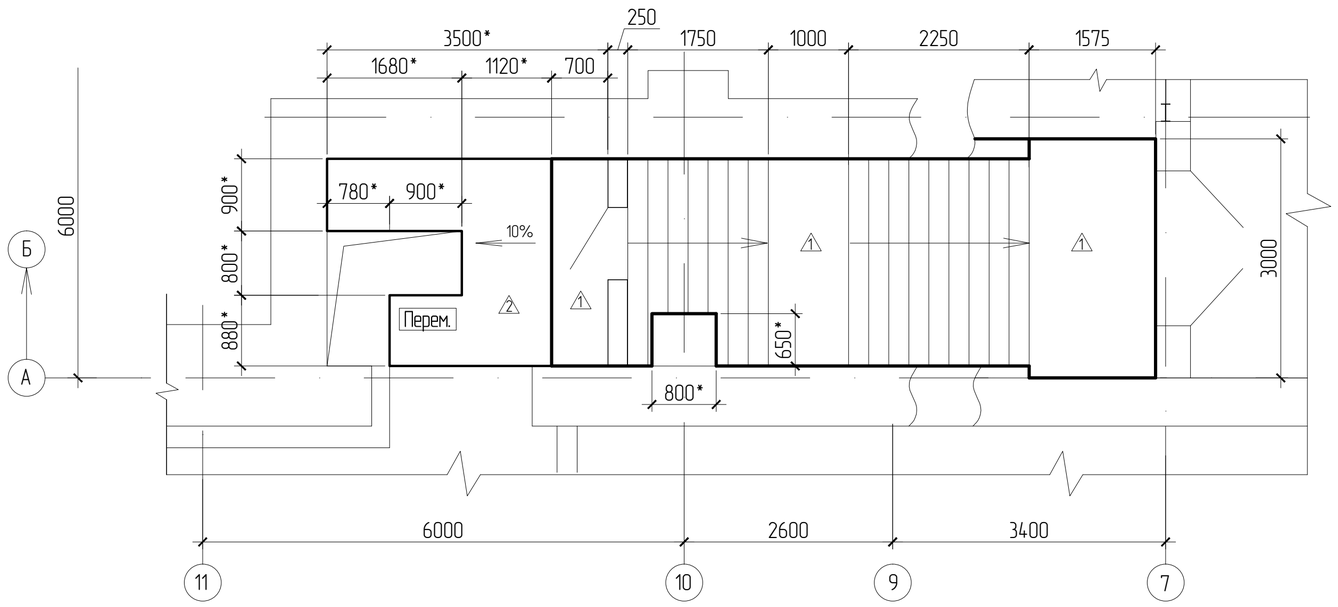


1 Общие указания и антикоррозионную защиту см. лист 1 "Общие данные".

2 Размеры и отметки со знаком * уточнить по месту

3 Для площадок лестничных маршей ЛМ1 и ЛМ2 применить керамогранитные плиты НГМ 500х500х10/01 ГОСТ Р 57141-2016. Для ступеней лестничных маршей применить керамогранитные плиты НГМ 400х500х10/01 ГОСТ Р 57141-2016, при устройстве плит необходимо резать данную плиту на две части: шириной 250 мм для проступи и шириной 150 мм для подступенка.


4 На ступени установить угловые алюминиевые наклайки противоскользящие фирмы "Академияпокрытий" или аналог, крепить с помощью шурупов. Шурупы устанавливать с шагом 500 мм (в швах между плитами).

Расход материалов:

– угловая алюминиевая наклайка противоскользящая фирмы "Академияпокрытий" или аналог – 103,2 м.п.;

– шуруп 2-4х40.2 ГОСТ 1145-80 – 200 шт, вес– 0,61 кг.

4
3

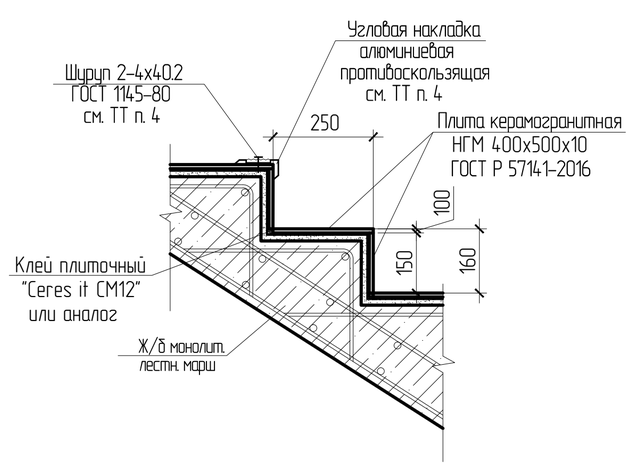


| Изм. | Колич. | Лист | №док. | Подп. | Дата |
|---|---|---|---|---|---|
| Разраб. | | Пономарева | | | 07.04.2020 |
| Проверил | | Москалева | | | 07.04.2020 |
| Гл. спец. | | Москалева | | | 07.04.2020 |
| ГИП | | Филиппов | | | 07.04.2020 |
| Н. контроль | | Москалева | | | 07.04.2020 |
| Нач. ПКО | | Петухов | | | 07.04.2020 |

31-20-АС

БКПРУ-2. Рудник

Лестничные марши подземного перехода НШ3 №1, 2

| Стадия | Лист | Листов |
|---|---|---|
| Р | 7 | |

План полов лестничного марша ЛМ1; план полов лестничного марша ЛМ2, узел 4

ПАО "Уралкалий" ПКО