
Руст.доп.=0,17кВт
Ррасч.доп.=0,17кВт
Iрасч.доп.=0,8А

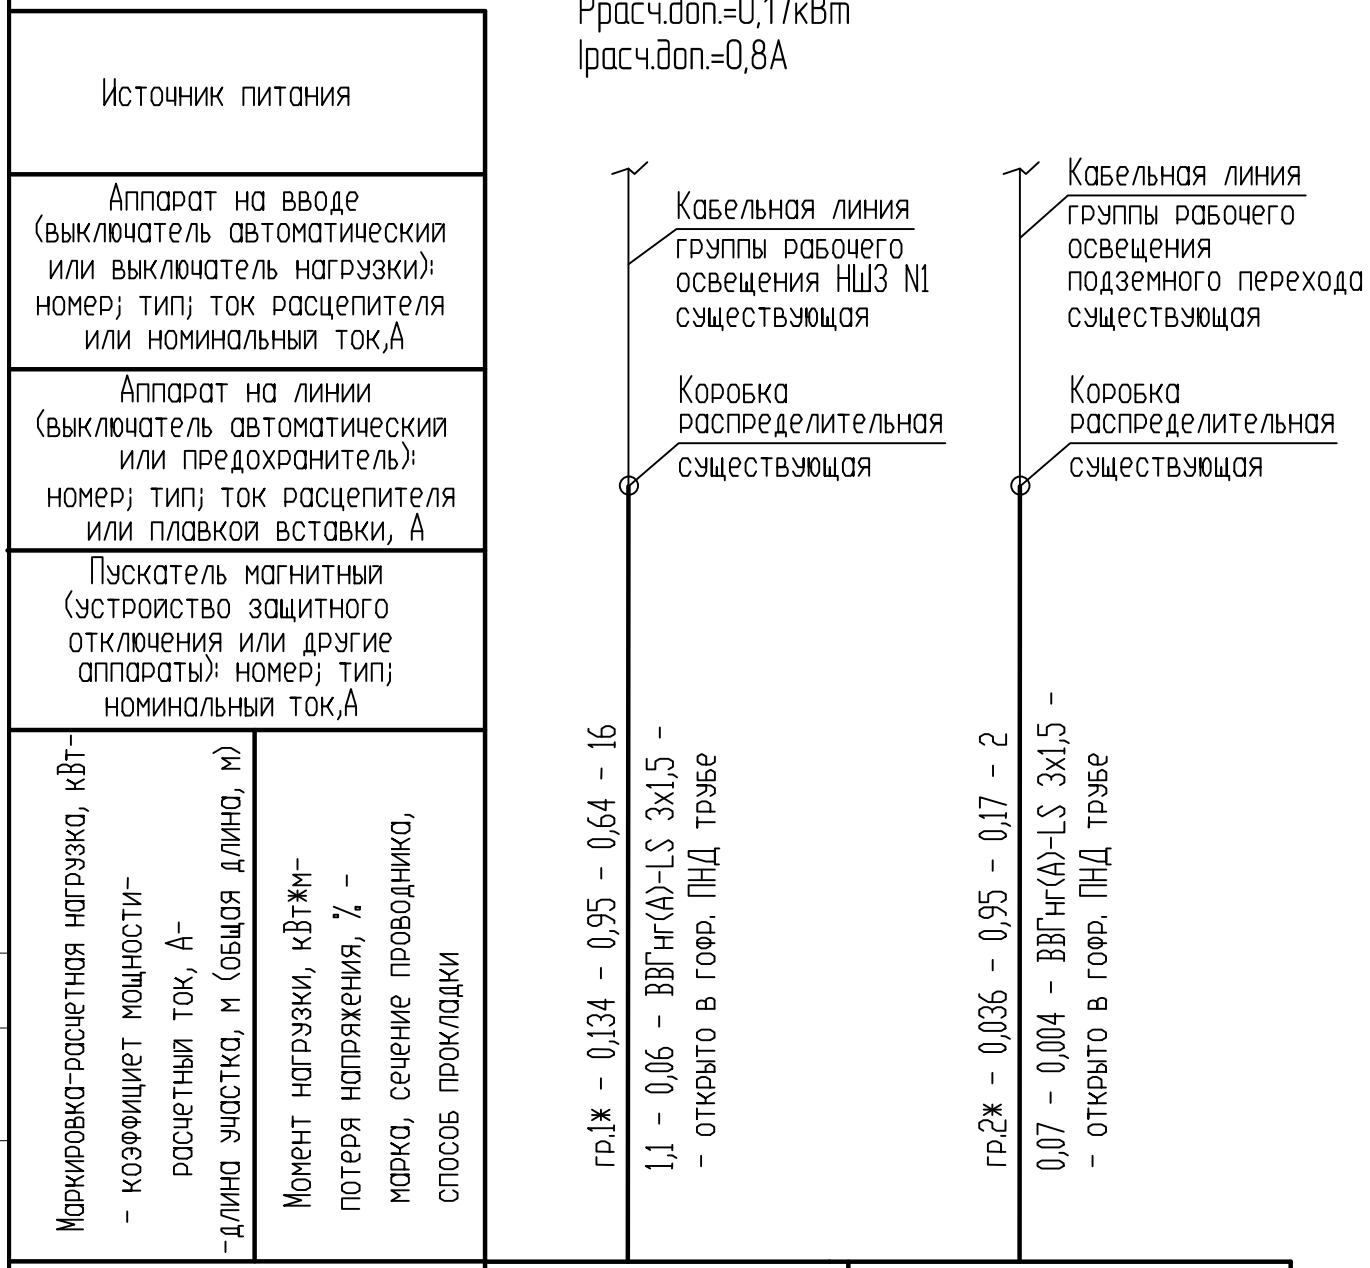

Наименование потребителя, назначение линии	Освещение рабочее лестничного марша НШ3 N1 на отм. 0.000	Освещение рабочее лестничного марша НШ3 N1 на отм. -3,230*
Установленная мощность, кВт	0.134	0.036
Расчетный/пусковой ток, А	0.64	0.17

* - номер группы указан условно

Согласовано:

Взам. инв. №

Подпись и дата

Инв. № подл

Изм.	Кол.уч.	Лист	№док.	Подп.	Дата
Разраб.		Попова ИВ			22.04.2020
Проверил		Гребенкина			04.2020
Гл. спец.		Гребенкина			04.2020
ГИП		Филиппов			04.2020
Н.контр.		Гребенкина			04.2020
Нач.ПКО		Петухов			04.2020

31-20-ЭО

БКПРУ-2. Рудник

Лестничные марши подземного перехода НШ3 №1, 2

Стадия	Лист	Листов
Р	2	

НШ3 №1. Схема электрическая принципиальная распределительной сети 0,23кВ

ПАО "Уралкалий" ПКО