

План НШ3 №1 на отм. 0.000, -3.230, -3.380

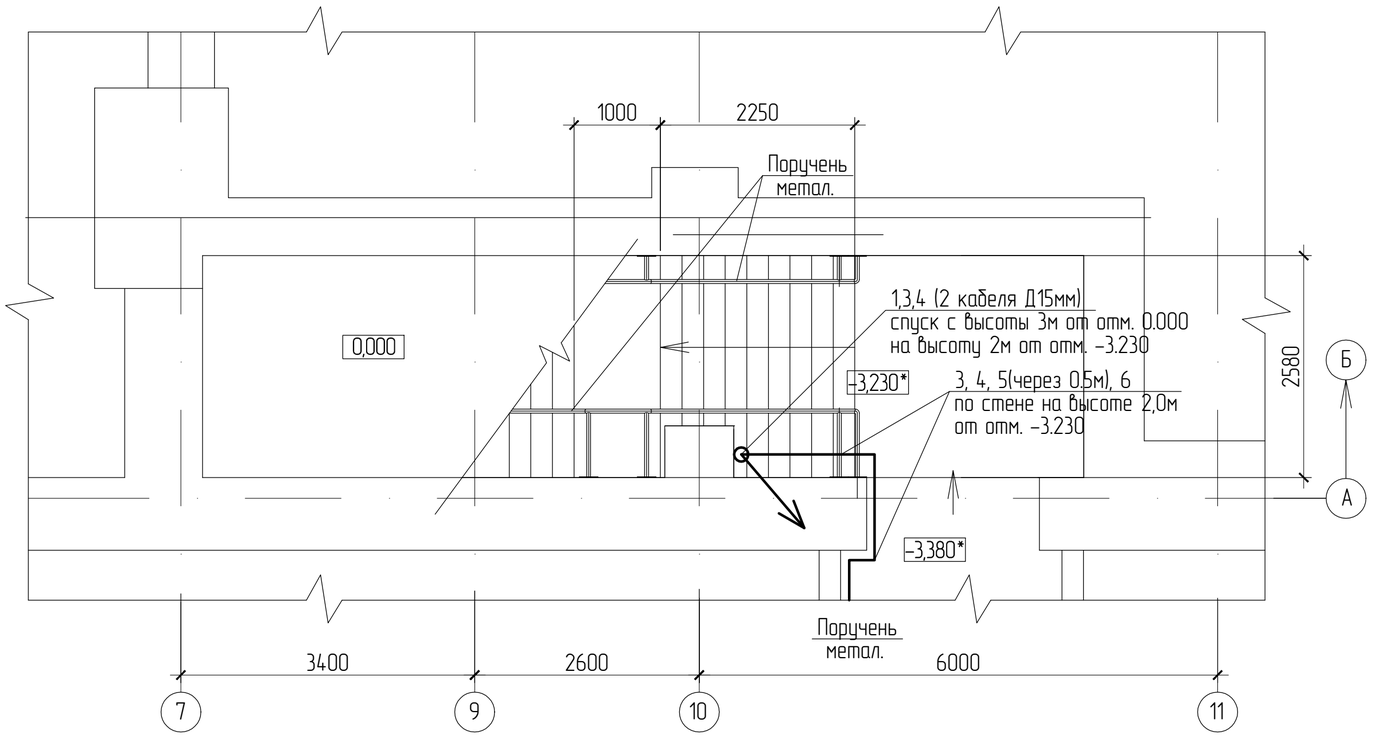

План НШ3 №2 на отм. 0.000

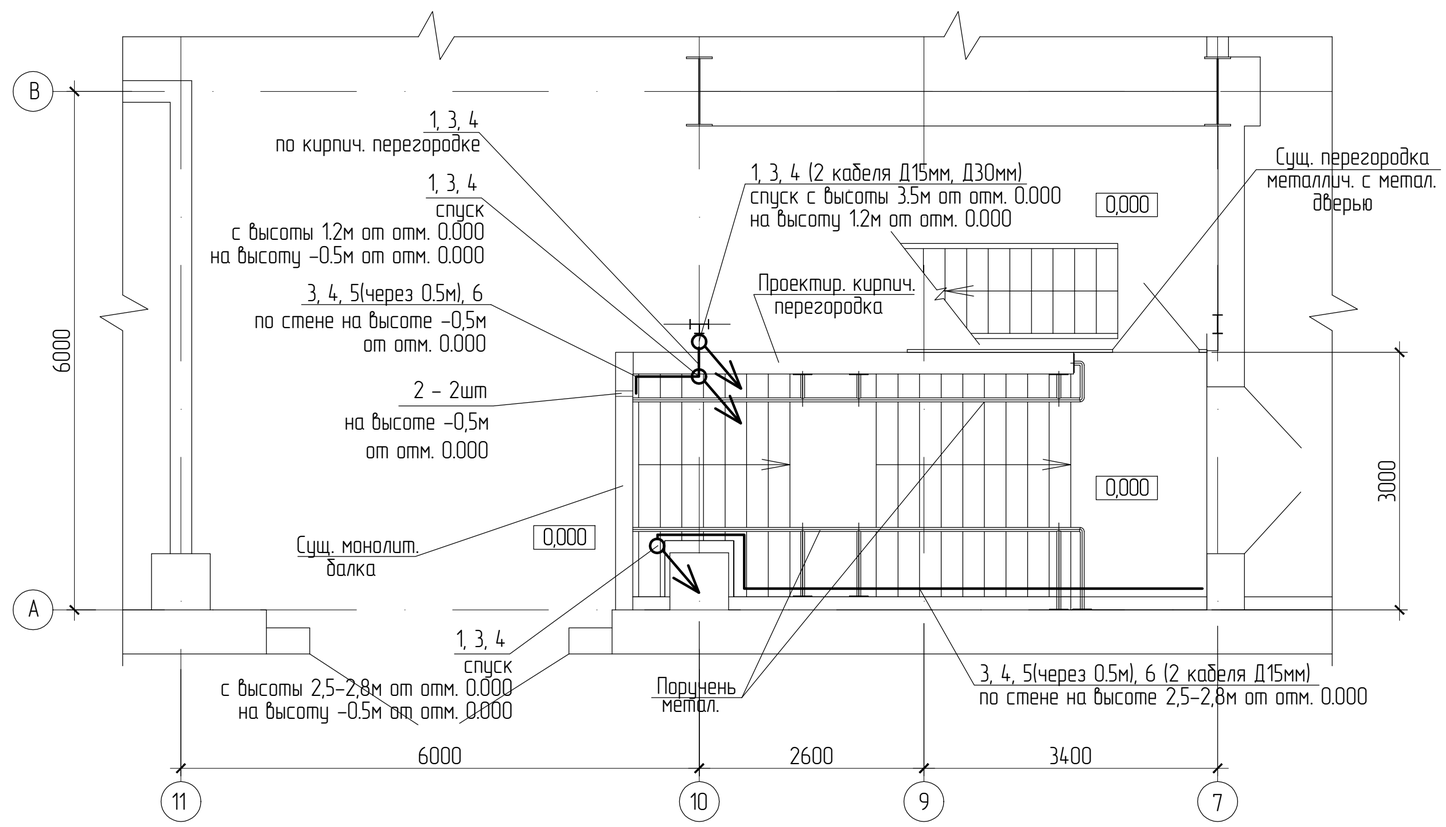

Позиция	Обозначение	Наименование	Кол.	Примечание
		Электромонтажные изделия и материалы		
1	К108/2У2, ТУ 36-1434-82	Профиль С-образный, L=2000мм	7шт	
2	40х3,5 ГОСТ 3262-75	Труба стальная водогазопроводная L=500мм	2шт	
3	100х100х3000	Лоток глухой металлический 100х100мм L=3000мм	10шт	
4	100х3000	Крышка лотка 100мм, L=3000мм	10шт	
5	К-1158ц УТ2.5	Основание одиночной полки оцинкованное	32шт	
6	К-1160ц УТ1.5	Полка кабельная L=173мм, оцинкованная	32шт	

Ведомость демонтажных работ

Позиция	Наименование	Кол.	Примечание
1	Демонтаж светильника настенного ЛСП-2х40	1шт	
2	Демонтаж светильника подвесного РСП-1х200 с кронштейном	1шт	
3	Демонтаж коробки ответвительной откр.установки	4шт	
4	Демонтаж кабеля ВВГ 3х1.5 со стены	20м	

1. Проектом предусмотрена защита кабелей, проходящих по стенам лестничных маршей подземного перехода НШ3 N 1,2.
2. Для защиты предусмотрены глухие металлические лотки с крышкой, проложенные:
- вертикально на монтажном С-образном профиле;
- горизонтально на кабельных полках.
3. Проходы кабелей через стены выполнить в отрезках стальных труб, после прокладки кабелей зазоры в трубах заделать терморасширяющейся противопожарной пеной марки СР660 (HILTI).
4. Количество прокладываемых кабелей указано на плане.

Согласовано

Взам. инв. №

Подпись и дата

Инв. № подл

Изм.	Колуч.	Лист	№док.	Подп.	Дата
Разраб.		Попова ИВ			22.04.2020
Проверил		Гребенкина			04.2020
Гл. спец.		Гребенкина			04.2020
ГИП		Филиппов			04.2020
Н.контр.		Гребенкина			04.2020
Нач.ПКО		Петцхов			04.2020

31-20-ЭО

БКПРУ-2. Рудник

Лестничные марши подземного перехода НШ3 №1, 2

Стадия	Лист	Листов
Р	6	

НШ3 №1,2.
План защиты кабелей.
Ведомость демонтажных работ

ПАО "Уралкалий" ПКО

Формат А2